


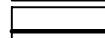
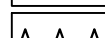
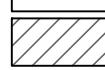
**RYSUNEK
MIEJSCOWEGO PLANU ZAGOSPODAROWANIA
PRZESTRZENNEGO NR 1/2021
PRZY UL. 1 MAJA W DYNOWIE**

SKALA RYSUNKU 1:1000


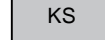




OZNACZENIA RYSUNKU PLANU BĘDĄCE USTALENIAMI PLANU


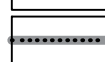
OZNACZENIA OGÓLNE

-  GRANICA OBSZARU OBJĘTEGO PLANEM
-  LINIE ROZGRANICZAJĄCE TERENY O RÓŻNYM PRZEZNACZENIU LUB RÓŻNYCH ZASADACH ZAGOSPODAROWANIA
-  NIEPRZEKRACZALNA LINIA ZABUDOWY
-  TEREN OBJĘTY OCHRONĄ KONSERWATORSKA STANOWISKA ARCHEOLOGICZNEGO


OZNACZENIA DOTYCZĄCE PRZEZNACZENIA TERENU


-  **MW/U** TEREN ZABUDOWY MIESZKANIOWEJ WIELORODZINNEJ Z DOPUSZCZENIEM USŁUG
-  **KS** TEREN KOMUNIKACJI
-  **KDW/KS** TEREN DROGI WEWNĘTRZNEJ I PARKINGÓW
-  **KDW** TEREN DROGI WEWNĘTRZNEJ

OZNACZENIA INFORMACYJNE

-  **KDP** DROGA POWIATOWA
-  ZASIĘG STANOWISKA ARCHEOLOGICZNEGO

**WYRYS ZE STUDIUM UWARUNKOWAŃ I KIERUNKÓW
ZAGOSPODAROWANIA PRZESTRZENNEGO MIASTA DYNÓW
SKALA 1:10 000**

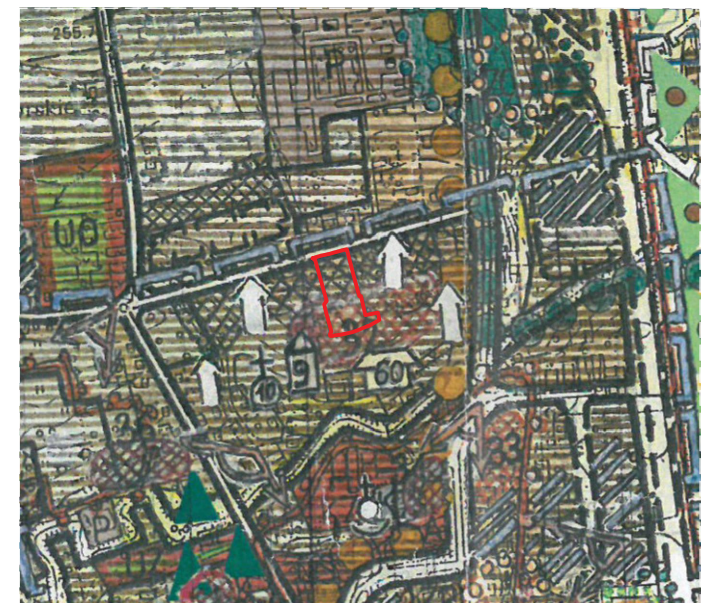

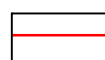-  GRANICA TERENU OBJĘTEGO MIEJSCOWYM PLANEM ZAGOSPODAROWANIA PRZESTRZENNEGO NR 1/2021 PRZY UL. 1 MAJA W DYNOWIE